

● Regard / grille
 R-354 Identifiant du nœud
 49.24 Cote du terrain naturel (m NGF)
 48.12 Cote de l'eau (m NGF)





▲ Exutoire
 ● Connexion borgne

47.58 Cote de l'eau d'une entrée / sortie de busage

— Canalisation
 — Fossé
 — Ruissellement

Ø300 Section circulaire, diamètre Ø 300 mm
 1100 x 500 Section rectangulaire, 1100 x 500 mm

■ Bassin de régulation

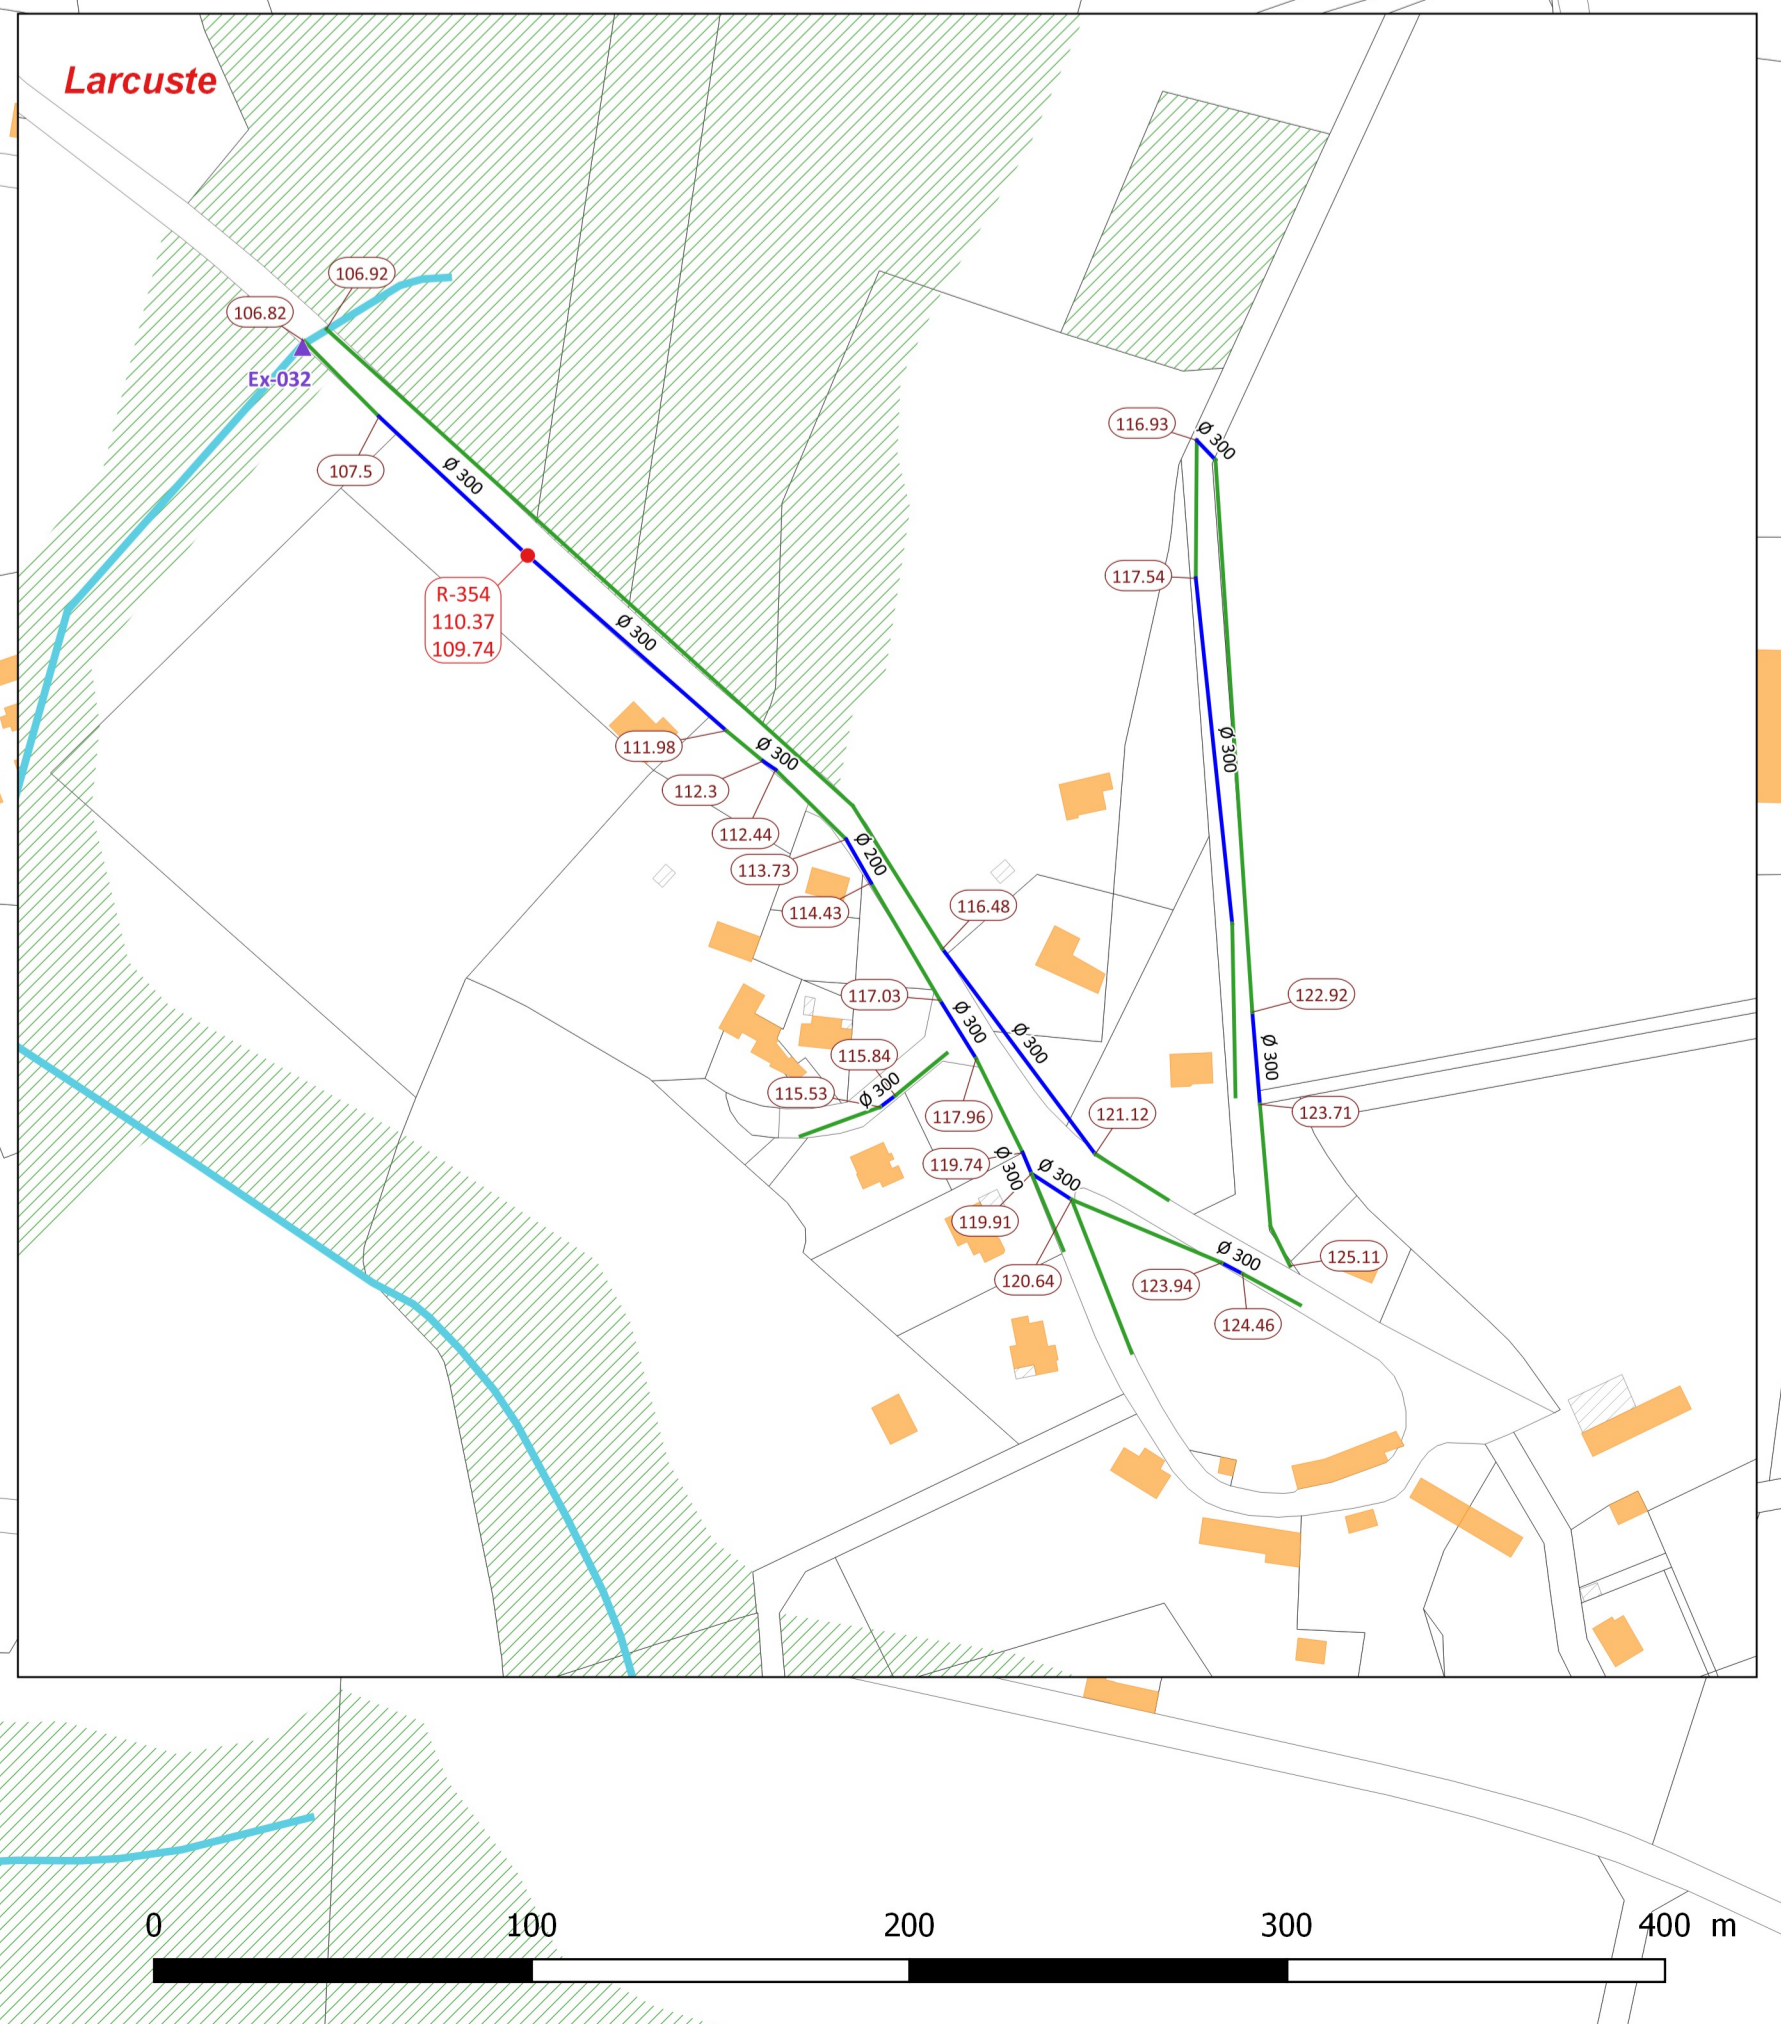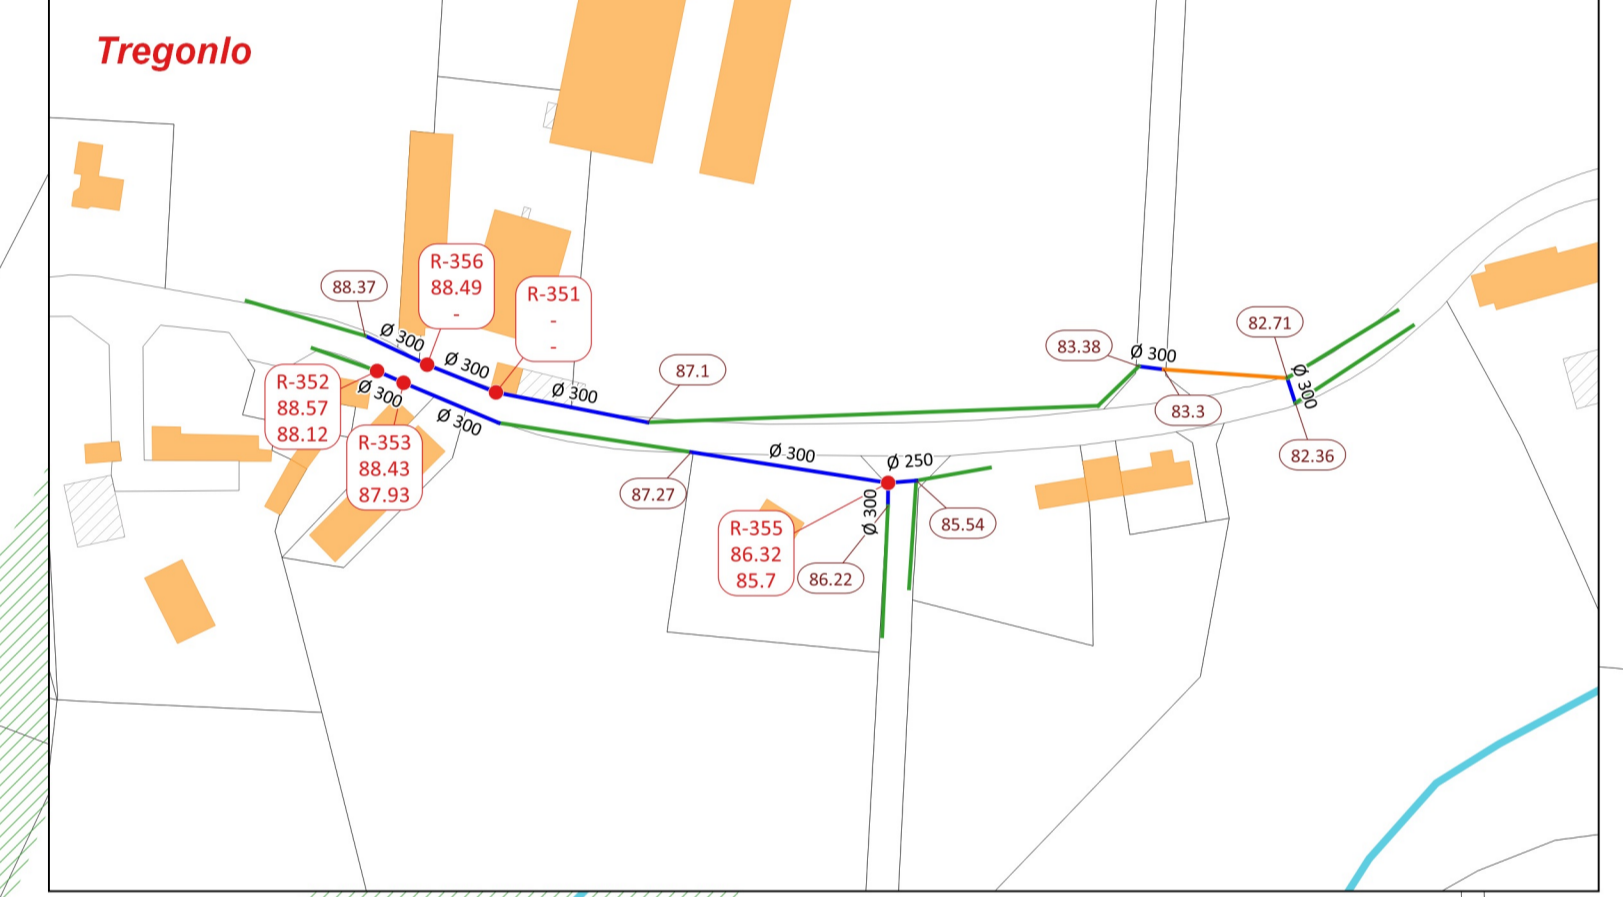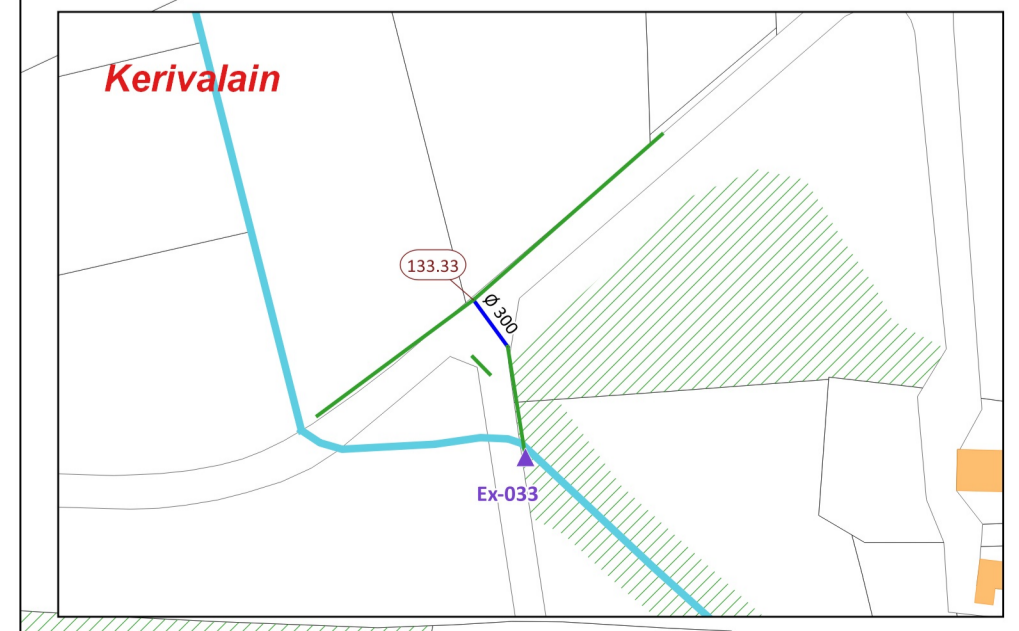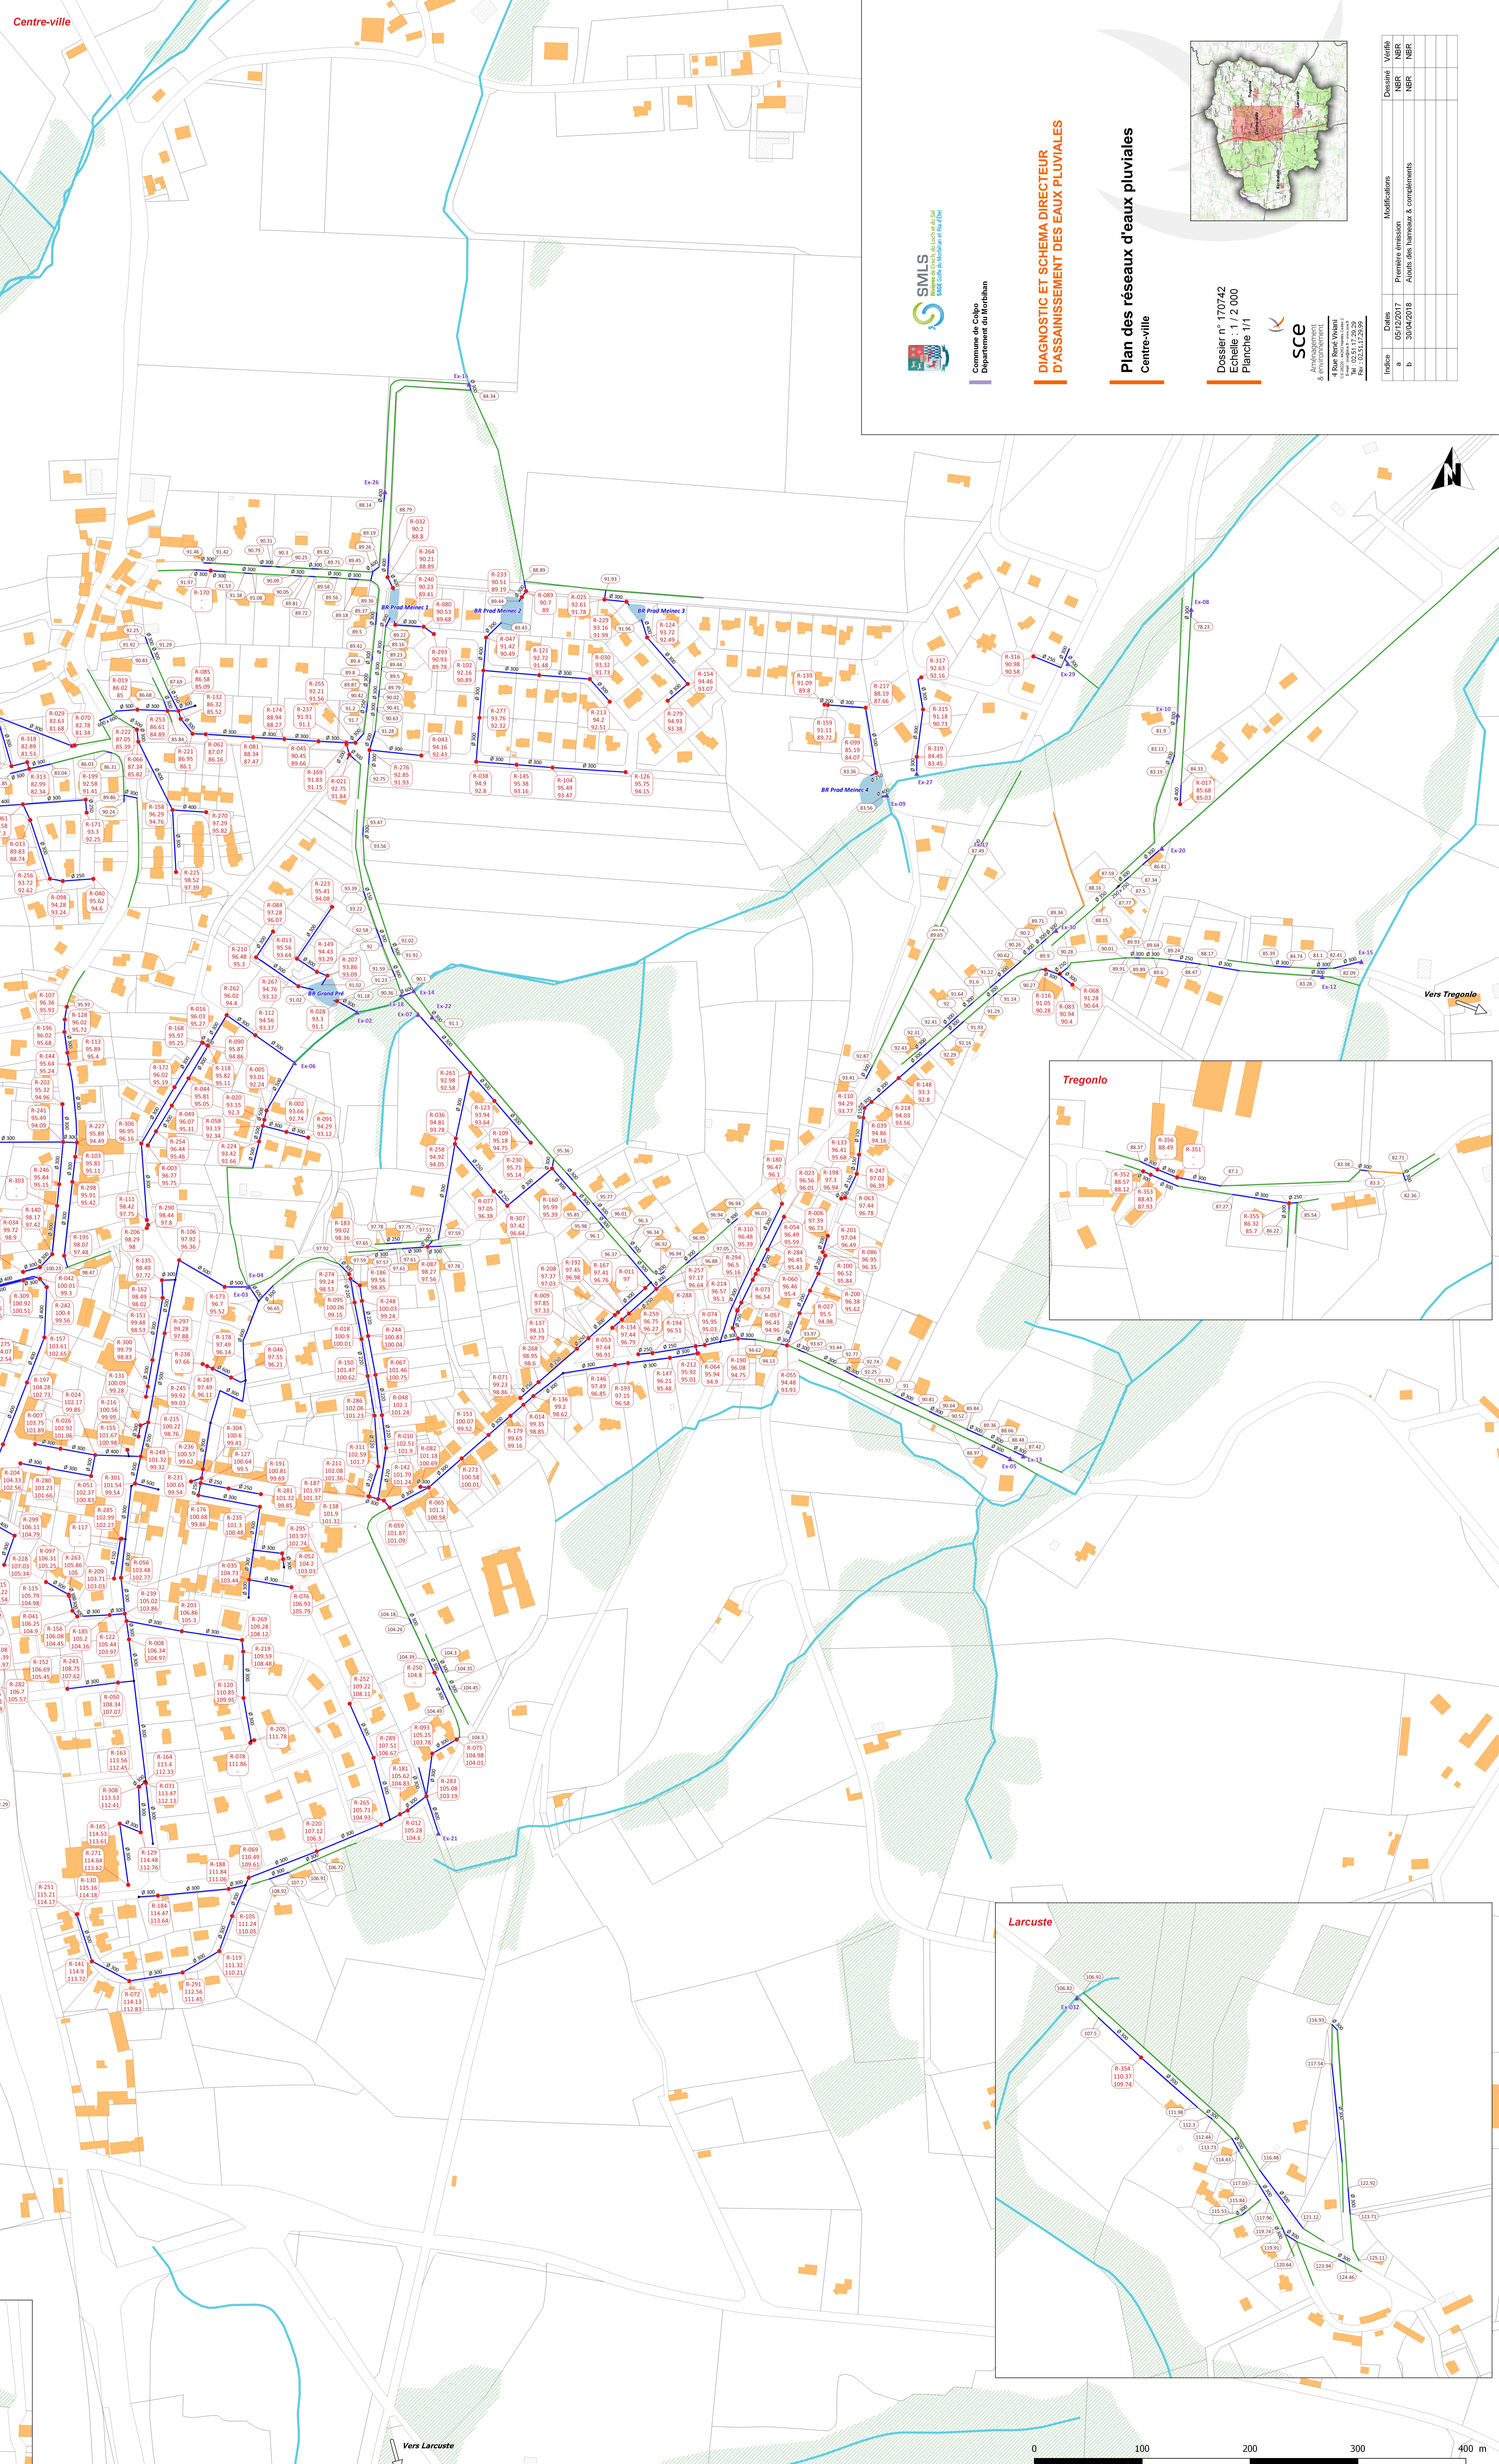

SMLS

Commune de Colpo

**DIAGNOSTIC ET SCHEMA DIRECTEUR
 D'ASSAINISSEMENT DES EAUX PLUVIALES**

Plan des réseaux d'eaux pluviales
 Centre-ville

Dossier n° 170742
 Echelle : 1:2 000
 Planche 1/1

SCE
 Aménagement
 & Environnement

Index	Dates	Principales actions	Modifications	Dessiné	Vérifié

